


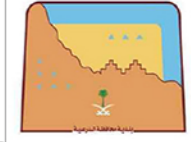



المملكة العربية السعودية



Note | ملاحظات

جوال ٠٥٤٥١٠٠٠٨٨

اسم المشروع | Project Name

فيلا سكني

اسم المسالك | Owner Name

خالد بن فهد محمد القحطاني

المكتب الاستشاري | Consultant



اسم اللوحة | Drawing Name

PERSPECTIVE VIEW - 1

تاريخ الرسم | Date

12-DEC-2021

مقياس الرسم | SCALE

100 - 1

رقم اللوحة | Drawing no.

A3

رقم اللوحة | Drawing no.

٤٣ ١:١١

اسم المشروع | خالد بن فهد محمد القحطاني

المقيم | م خالد القمیزی

رقم العضوية | ٧١٨٠٢٩


التاريخ | ١٢/١٢/٢٠٢١

التوقيع |





المملكة العربية السعودية

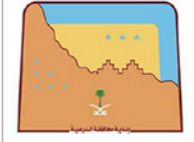

Note |

ملاحظات |

٠٥٤٥١٠٠٠٨٨

جوال

Project Name |

اسم المشروع |

فيلا سكني

Owner Name |

اسم المسالك |

خالد بن فهد محمد القحطاني

Consultant |

المكتب الاستشاري |



Drawing Name |

اسم اللوحة |

PERSPECTIVE VIEW -2

Date

تاريخ

12-DEC-2021

SCALE

مقياس الرسم

100 - 1

Drawing size

مقاس اللوحة

A3

Drawing no.

رقم اللوحة

٤٣

اسم المشروع | خالد بن فهد محمد القحطاني


المقيم | م خالد القمیزی

رقم العضوية | ٧١٨٠٢٩


التاريخ | ١٢/١٢/٢٠٢١

التوقيع |



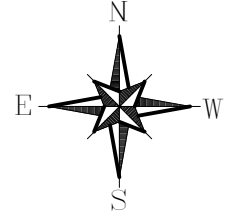

المملكة العربية السعودية

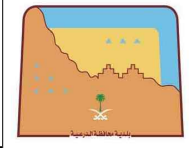

ملاحظات | Note I

جسردول المساحات -

المساحة الأرض	الدور	المساحة م <sup>2</sup>	النسبة	المستعمل
المساحة الأرض	٢م ٢٩٢	٢م ٢٩٢	٧٠٪	فلة سكنية
٢م ٤٠٠	٢م ٢٤٦	٢م ٢٤٦	٦١,٥٪	فلة سكنية
المساحة الملحق العلوي	٢م ١٠٩	٢م ١٠٩	٤٤,٠٪	فلة سكنية

جسردول الارتدادات -

الاتجاه	شمال	شرق	جنوب	غرب
المجاور	قطعة رقم ١٠٩	قطعة رقم ١١٠	قطعة رقم ١١٣	شارع ٢م ١٥
الارتداد النظامي	٥١٠	٣٠٠	٣٠٠	٤١٠

جوال ٠٥٤٥١٠٠٠٨٨

اسم المشروع | Project Name I

فيلا سكني

اسم المالك | Owner Name I

خالد بن فهد محمد القحطاني

المكتب الاستشاري | Consultant I



اسم اللوحة | Drawing Name I

الموقع العام

تاريخ | Date 12-DEC-2021


مقياس الرسم | SCALE 100 - 1

رقم اللوحة | Drawing no. ١١١

A3

٤٣

١١١

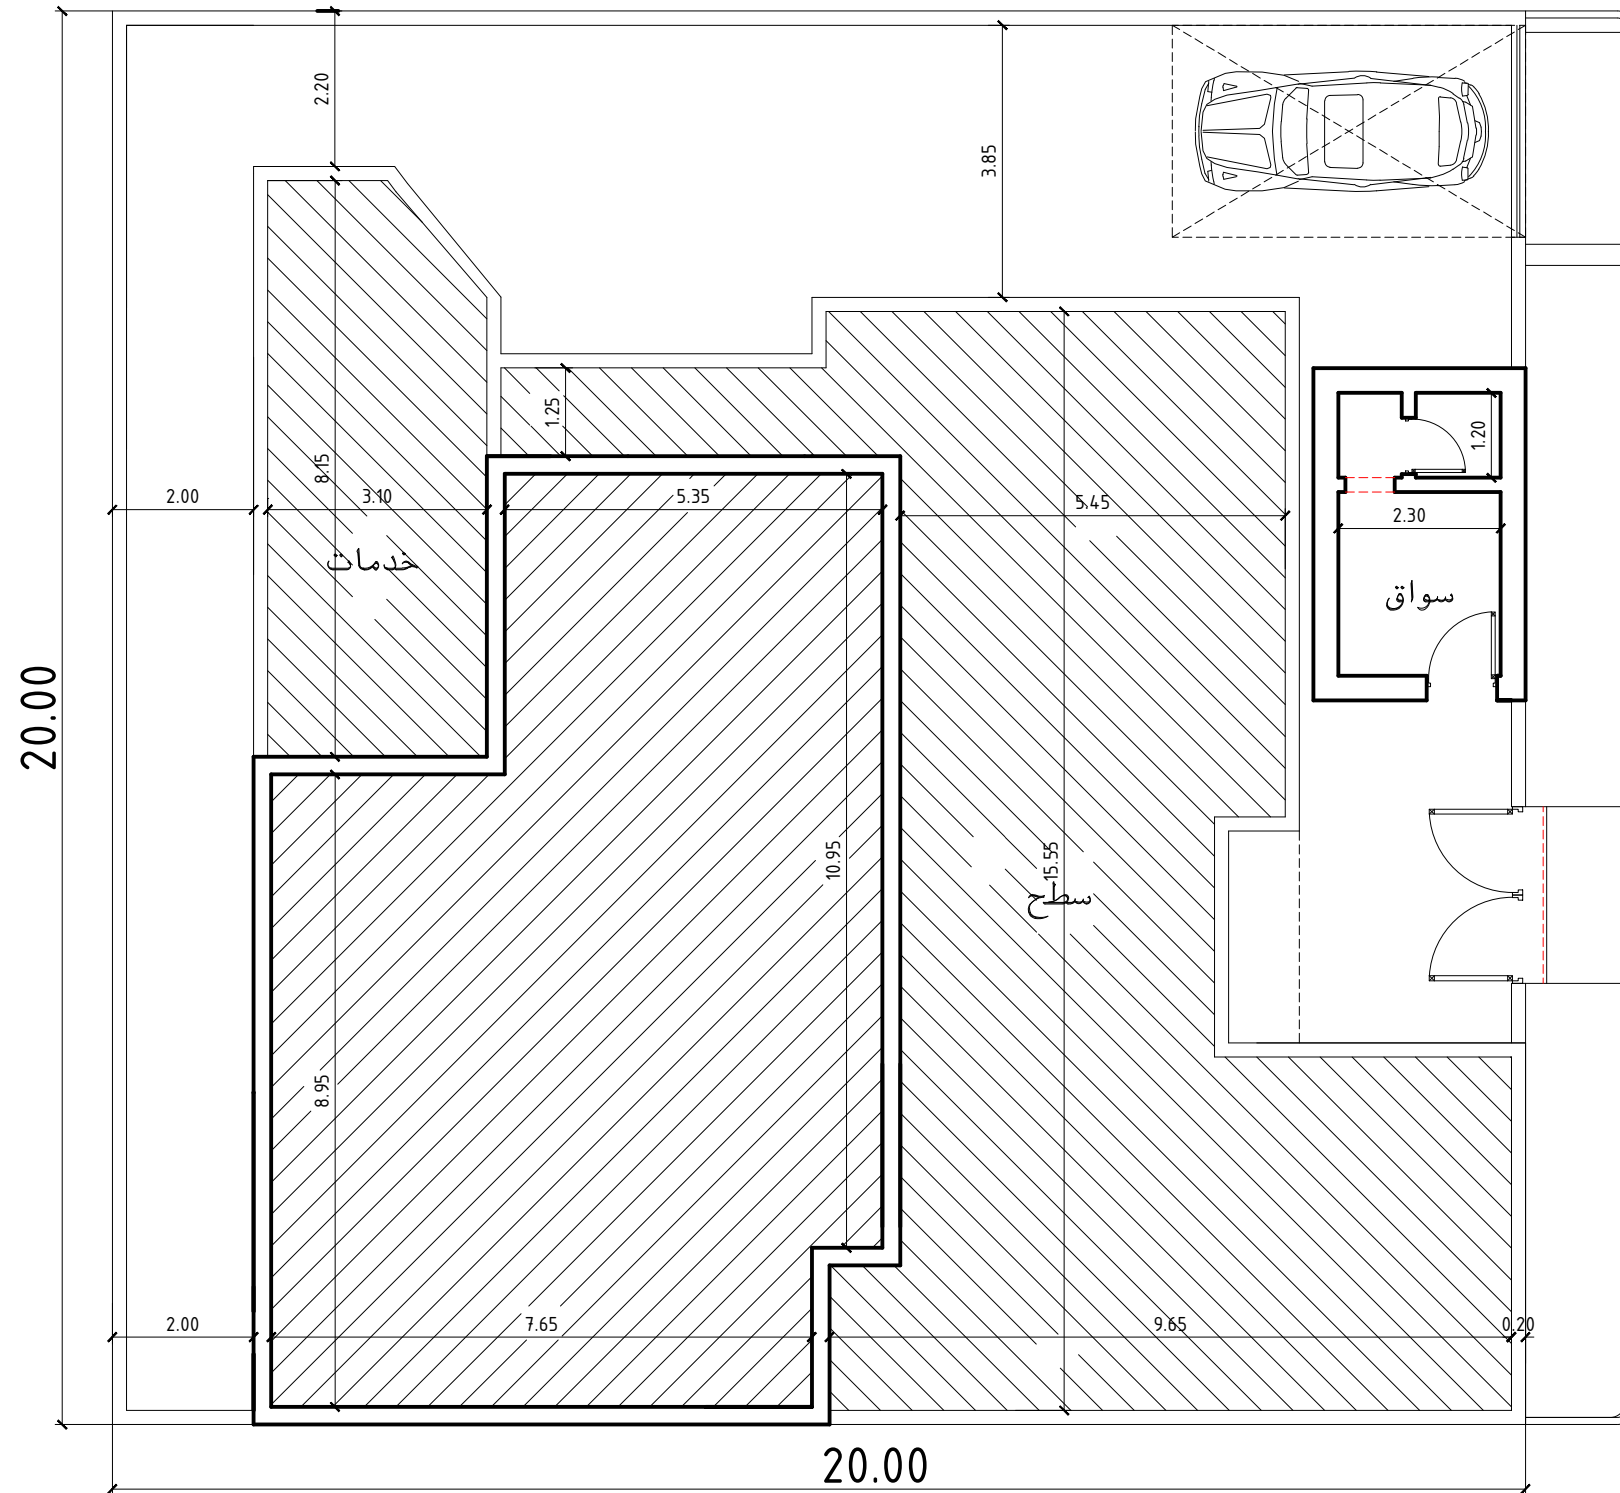

جدول الابواب		
نموذج	مقاسات	
	عرض	ارتفاع
١ ب	١,٤	٢,٢
٢ ب	١,٢	٢,٢
٣ ب	١,٠٠	٢,٢
٤ ب	٠,٨٠	٢,٢

جدول الشبايك		
نموذج	مقاسات	
	عرض	ارتفاع
١ ش	٢,٠٠	١,٢
٢ ش	١,٦٠	١,٥
٣ ش	١,٦٠	١,٠٨
٤ ش	١,٠٠	١,٢

المساحة الارض ٤٠٠ م<sup>٢</sup>

الموقع العام  
SITE PLAN

١:١٠٠  
1:100

اسم المشروع | خالد بن فهد محمد القحطاني


المقيم | م خالد القمزي

رقم العضوية | ٧١٨٠٢٩


التاريخ | ١٢/١٢/٢٠٢١

التوقيع |



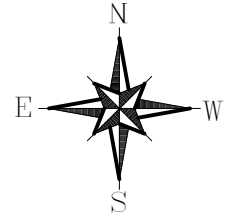

المملكة العربية السعودية

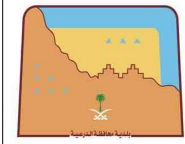

ملاحظات | Note 1

جسود المساحات -

المساحة الارض	الدور	المساحة م <sup>2</sup>	النسبة	المستوفى	الاستعمال
٢م ٤٠٠	الارض	٢م ٢٩٢	٪٧٠	٤,٤٢+	فلة سكنية
٢م ٤٠٠	الاول	٢م ٢٤٦	٪٦٥	٧,٩٤+	فلة سكنية
٢م ٤٠٠	العلوى	٢م ١٠٩	٪٤٤	١١,٤٦+	فلة سكنية

جسود الارتفاعات -

الاتجاه	شمال	شرق	جنوب	غرب
المجاور	قطعة رقم ١٠٩	قطعة رقم ١٠١	قطعة رقم ١١٣	شارع ٢م ١٥
الارتفاعات النظامي	٥١	٠٠	٠٠	٤١

جوال ٠٥٤٥١٠٠٠٨٨

اسم المشروع | Project Name

فيلا سكني

اسم المالك | Owner Name

خالد بن فهد محمد القحطاني

المكتب الاستشاري | Consultant



اسم اللوحة | Drawing Name

مسقط الدور الارضي

تاريخ | Date

12-DEC-2021

مقياس الرسم | SCALE

100 - 1


رقم اللوحة | Drawing no.

A3

رقم الملف | Drawing no.

٤٣

شارع رض ١٥ م

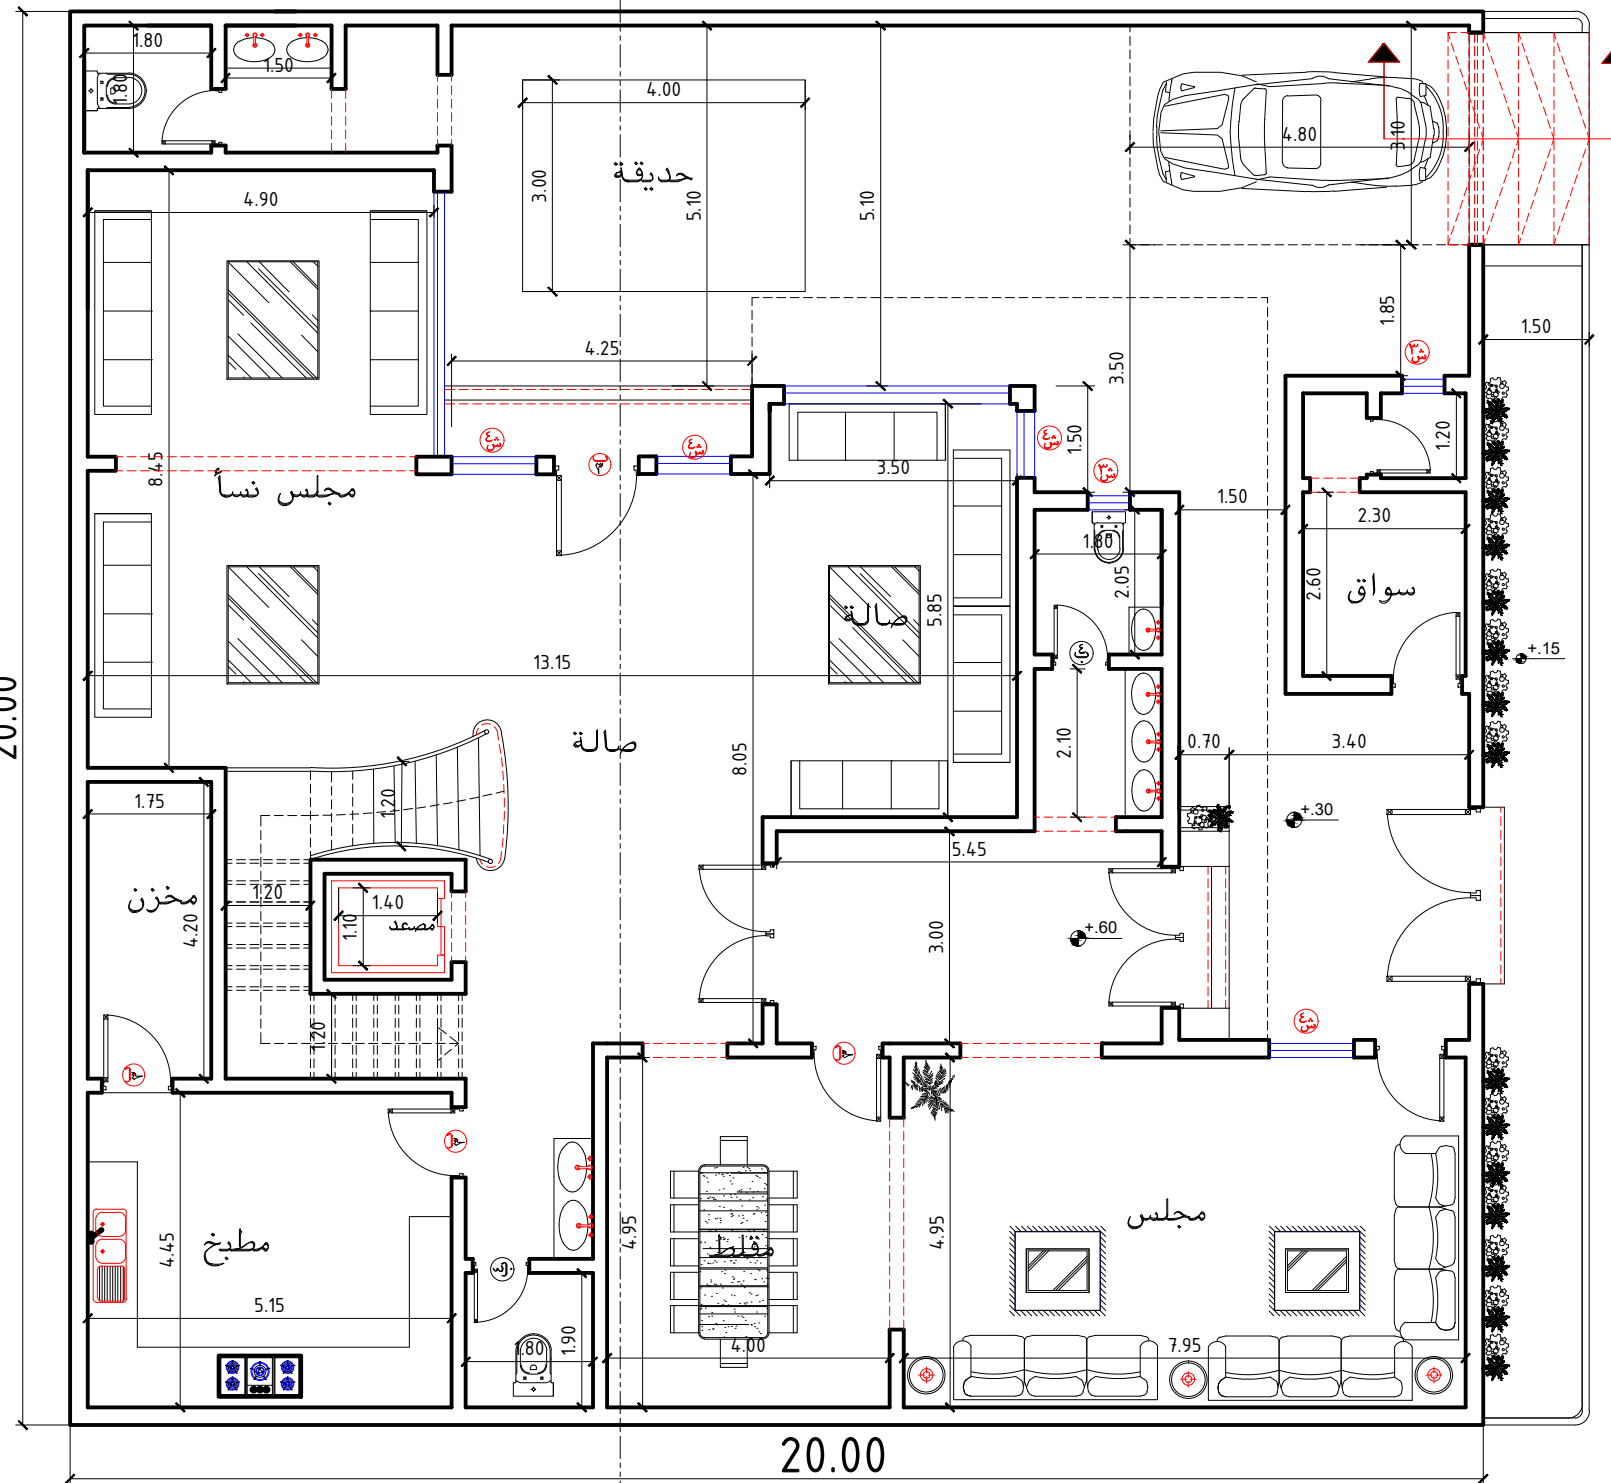

جدول الابواب

نموذج	مقاسات	المواصفات
عرض	ارتفاع	
١ب	١,٤	٢,٢ باب خشب
٢ب	١,٢	٢,٢ باب خشب
٣ب	١,٠	٢,٢ باب خشب
٤ب	٠,٨	٢,٢ باب خشب

جدول الشبايك

نموذج	مقاسات	المواصفات
عرض	ارتفاع	
١ش	٢,٠	١,٢ خشب وزجاج
٢ش	١,٠	١,٥ خشب وزجاج
٣ش	١,٠	١,٥ خشب وزجاج
٤ش	١,٠	١,٢ خشب وزجاج

المساحة الارضى ٢٨٧ م<sup>٢</sup>

مسقط الدور الارضى  
GROUND FLOOR PLAN  
1:100

اسم المشروع | خالد بن فهد محمد القحطاني


المقيم | م خالد القمزي

رقم العضوية | ٧١٨٠٢٩


التاريخ | ١٢/١٢/٢٠٢١

التوقيع |



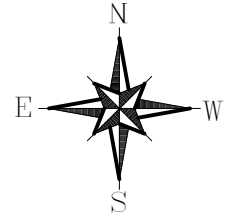

المملكة العربية السعودية

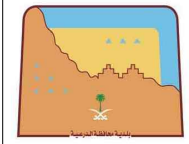

Note | ملاحظات

جسود المساحات -

المساحة الأرضية	الدور	المساحة م <sup>2</sup>	النسبة	المستعمل
2 م ٤٠٠	الأول	2 م 246	70.0%	فئة سكنية
فئة سكنية		٧,٩٤٠	19.0%	فئة سكنية
فئة سكنية		١١,٤٦٠	28.0%	فئة سكنية

جسود الارتفاعات -

الاتجاه	شمال	شرق	جنوب	غرب
المجاور	قطعة رقم ١٠٩	قطعة رقم ١٠١	قطعة رقم ١٠٣	شارع ١٥ م
الارتفاع النظامي	٥١	٠٠	٠٠	٤١

جوال ٠٥٤٥١٠٠٠٨٨

اسم المشروع | Project Name

فيلا سكني

اسم المالك | Owner Name

خالد بن فهد محمد القحطاني

المكتب الاستشاري | Consultant



اسم اللوحة | Drawing Name

مسقط الدور الاول

تاريخ | Date: 12-DEC-2021

مقياس الرسم | SCALE: 100 - 1


رقم اللوحة | Drawing no. A3

رقم المخطط | Drawing no. ٤٣

رقم المخطط | Drawing no. ١١١

جدول الابواب		
نموذج	مقاسات	
	عرض	ارتفاع
ب ١	١,٤	٢,٢
ب ٢	١,٢	٢,٢
ب ٣	١,٠٠	٢,٢
ب ٤	٠,٨٠	٢,٢

جدول الشبائيك		
نموذج	مقاسات	
	عرض	ارتفاع
ش ١	٢,٠٠	١,٢
ش ٢	١,٦٠	١,٥
ش ٣	١,٦٠	٠,٨
ش ٤	١,٠٠	١,٢

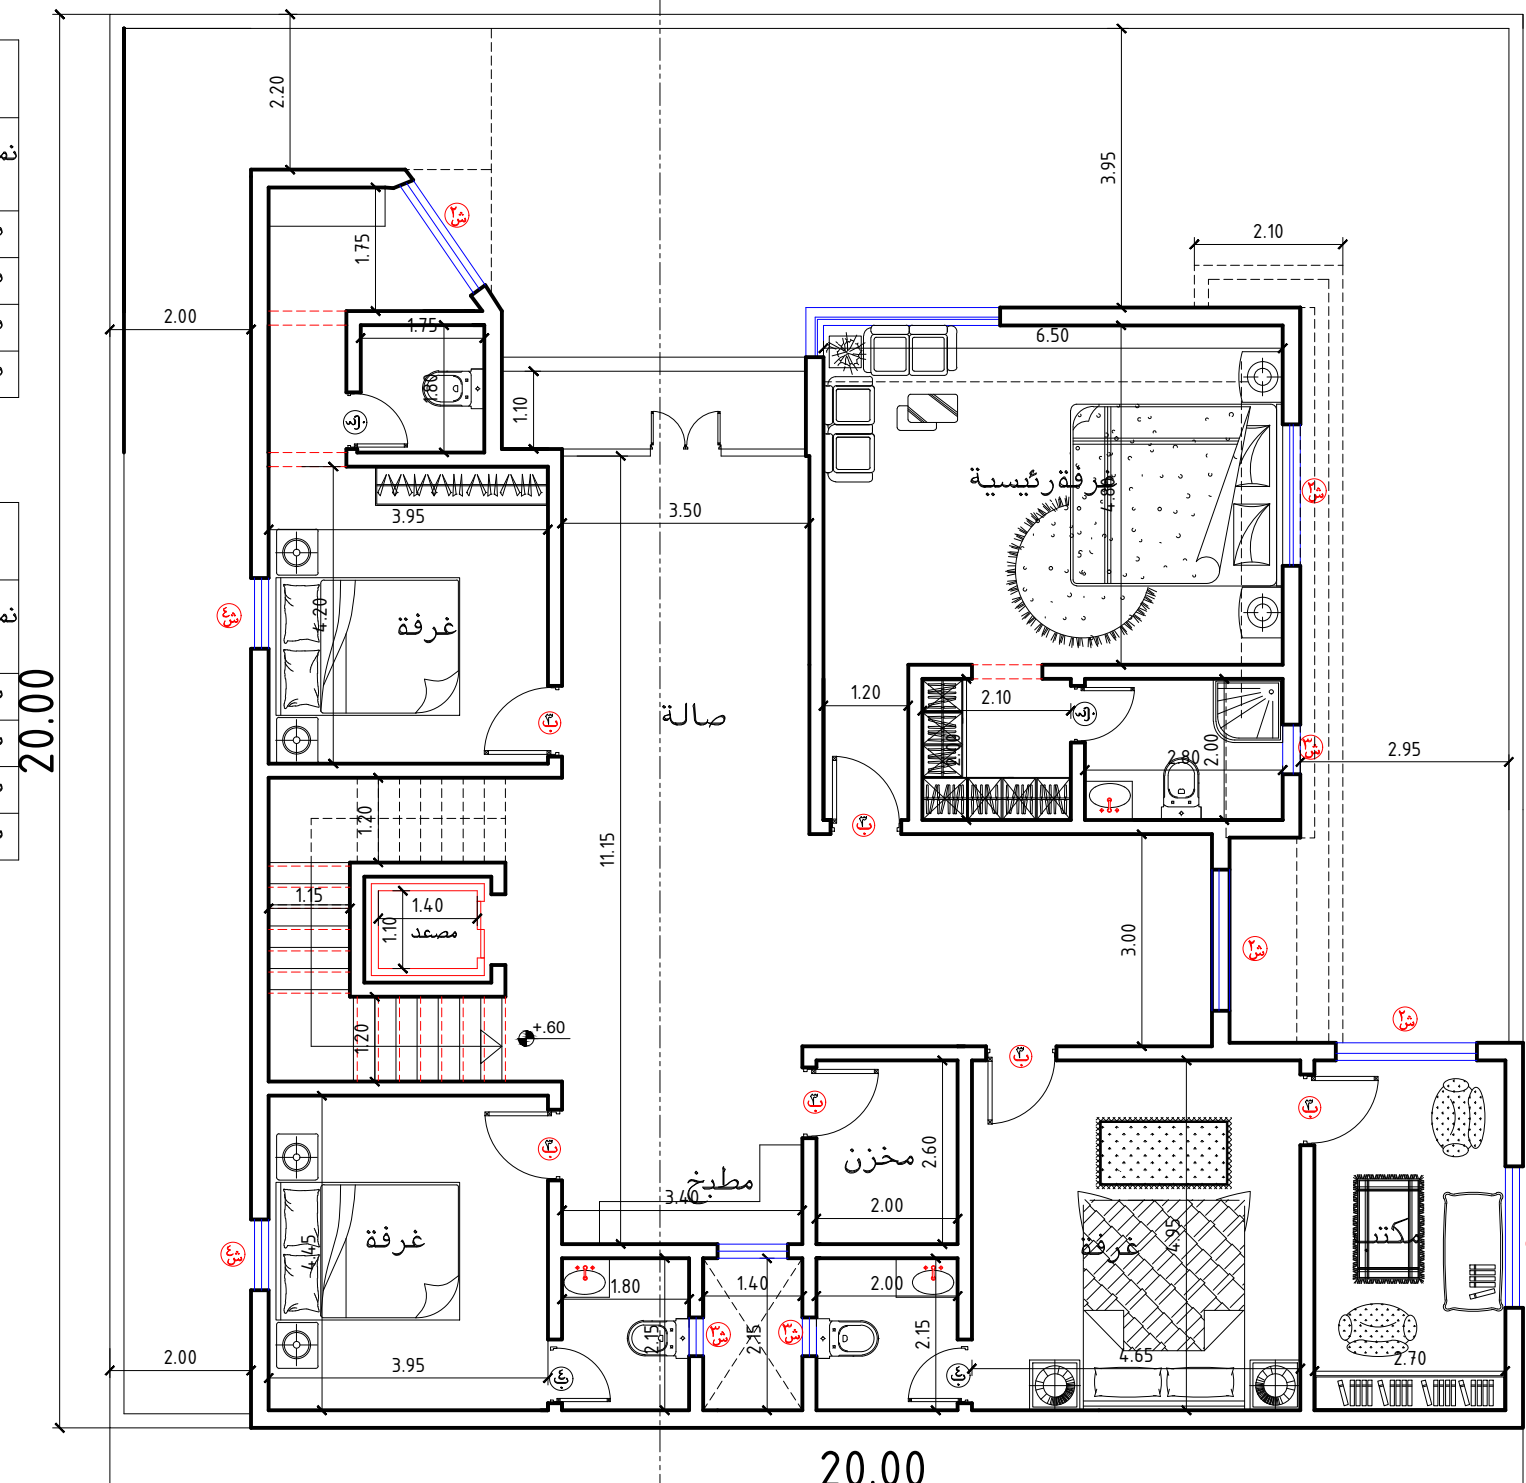


المساحة الاول ٢م ٢٤٦


مسقط الدور الاول  
FIRST FLOOR PLAN

اسم المشروع   خالد بن فهد محمد القحطاني
المقيم   م خالد القمزي
رقم العضوية   ٧١٨٠٢٩
التاريخ   ١٢/١٢/٢٠٢١
التوقيع



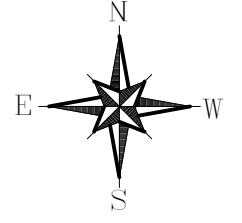

المملكة العربية السعودية

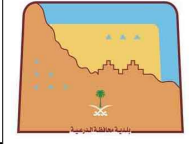

Note | ملاحظات

جسود المساحات -

المساحة الأرضية	الدور	المساحة م <sup>2</sup>	النسبة	المستوفى	الاستعمال
٢م ٤٠٠	الأرض	٢م ٢٩٢	٪٧٠	٤,٤٢+	فلة سكنية
٢م ٤٠٠	الأول	٢م ٢٤٦	٪٦٥	٧,٩٤+	فلة سكنية
٢م ٤٠٠	العلوي	٢م ١٠٩	٪٤٤	١١,٤٦+	فلة سكنية

جسود الارتدادات -

الاتجاه	شمال	شرق	جنوب	غرب
المجاور	قطعة رقم ١٠٩	قطعة رقم ١٠١	قطعة رقم ١١٣	شارع ٢م ١٥
الارتداد النظامي	٥١	٠٠	٠٠	٤١

جوال ٠٥٤٥١٠٠٠٨٨

اسم المشروع | Project Name

فيلا سكني

اسم المالك | Owner Name

خالد بن فهد محمد القحطاني

المكتب الاستشاري | Consultant



اسم اللوحة | Drawing Name

مسقط الدور العلوي

تاريخ | Date

12-DEC-2021

مقياس الرسم | SCALE

100 - 1

رقم اللوحة | Drawing no.


A3

رقم الملف | File no.

٤٣

جدول الابواب		
نموذج	مقاسات	
	عرض	ارتفاع
ب ١	١,٤	٢,٢
ب ٢	١,٢	٢,٢
ب ٣	١,٠	٢,٢
ب ٤	٠,٨	٢,٢

جدول الشبايك		
نموذج	مقاسات	
	عرض	ارتفاع
ش ١	٢,٠	١,٢
ش ٢	١,٠	١,٥
ش ٣	١,٠	٠,٨
ش ٤	١,٠	١,٢

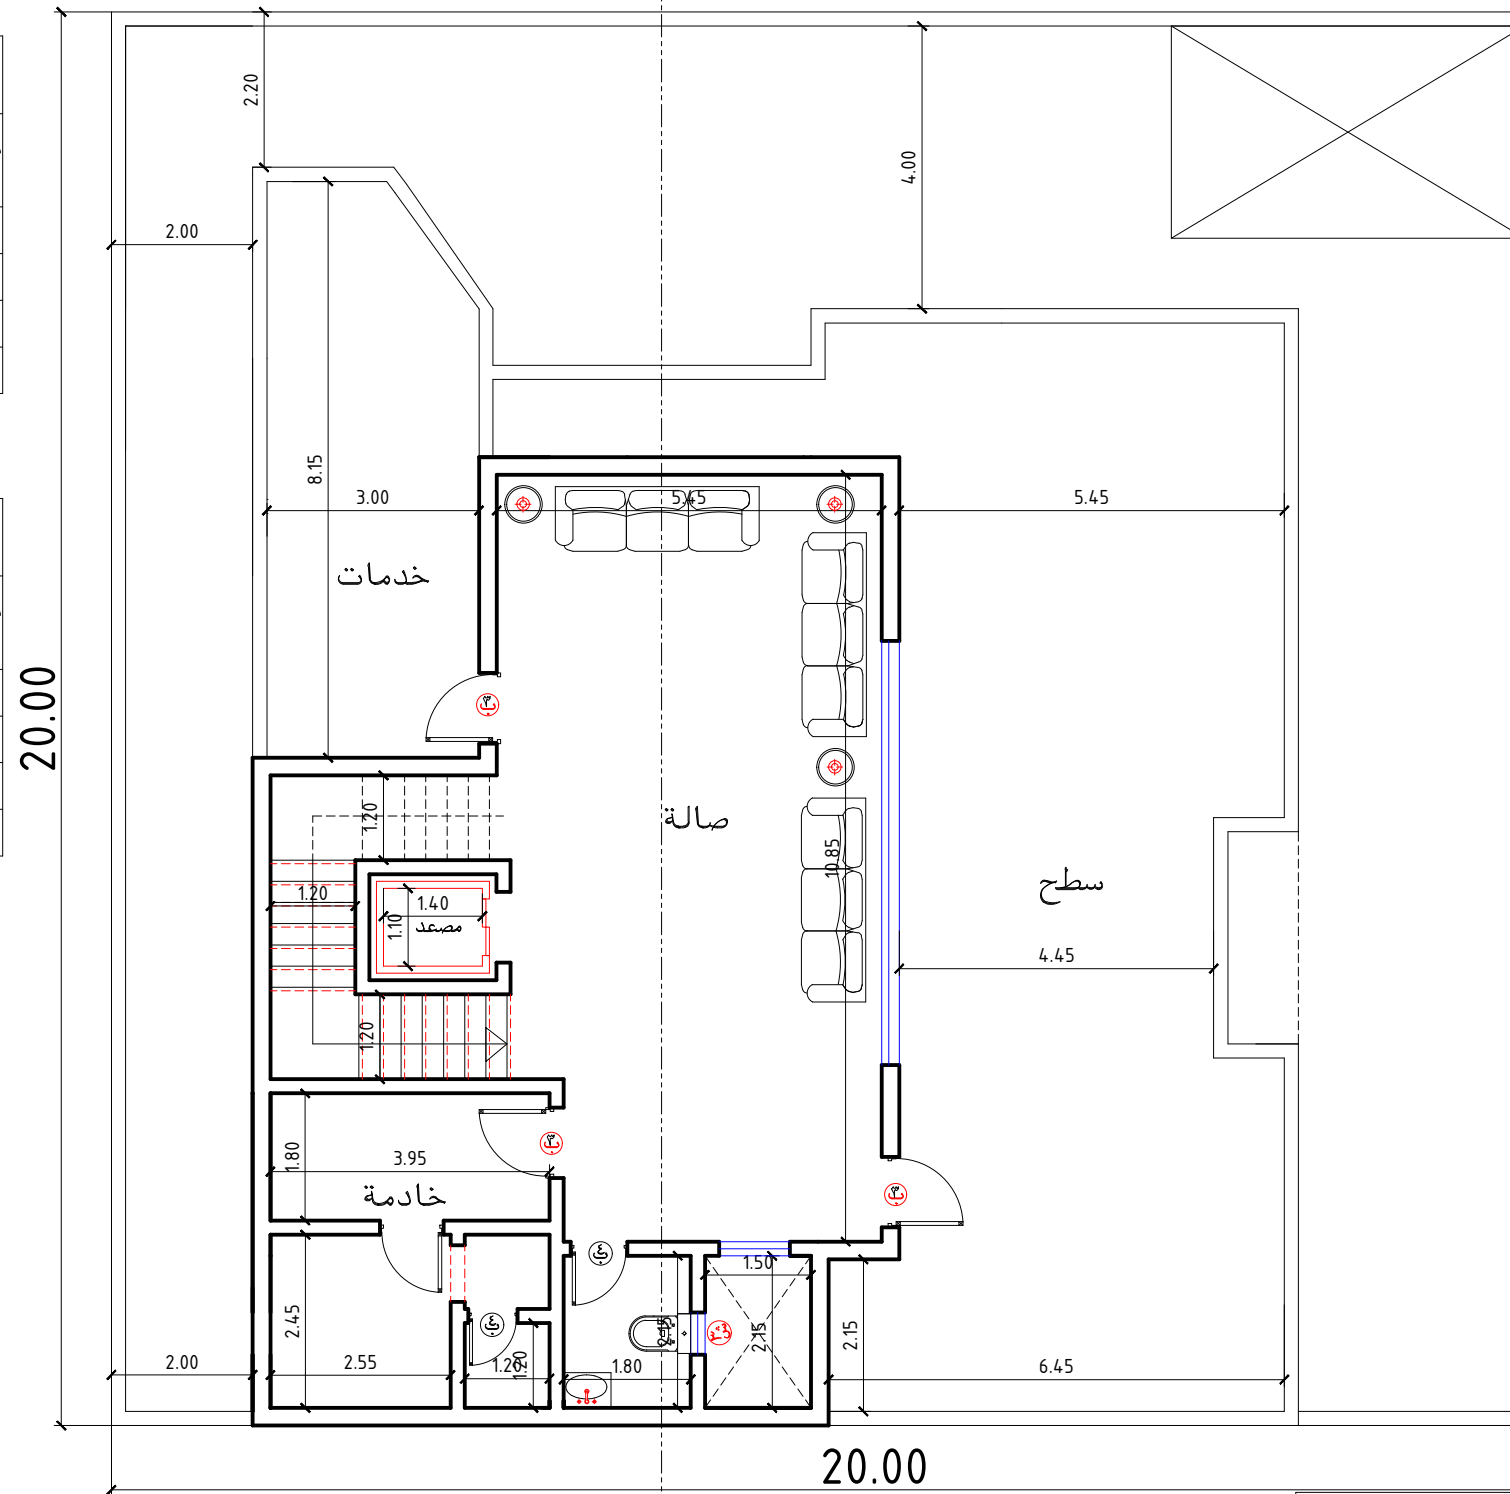

المساحة العلوي ١٠٩ م<sup>٢</sup>

مسقط الدور العلوي  
ROOF FLOOR PLAN  
1:100


اسم المشروع | خالد بن فهد محمد القحطاني

المقيم | م خالد القمزي


رقم العضوية | ٧١٨٠٢٩

التاريخ | ١٢/١٢/٢٠٢١

التوقيع |

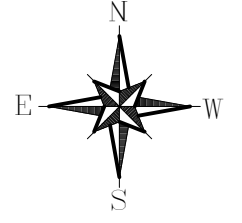

المملكة العربية السعودية

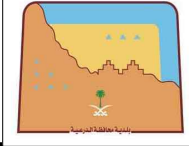

Note | ملاحظات

جسدرول المساحات -

المساحة الأرض	الدور	المساحة م <sup>2</sup>	النسبة	المستعمل	الاستعمال
المساحة الأرض	٢م	٢٩٢	٧٠٪	٤,٤٢+	فئة سكنية
٢م ٤٠٠	الاول	٢٤٦	٦١,٥٪	٧,٩٤+	فئة سكنية
العلوي الملحق	٢م	١٠٩	٤٤,٠٪	١١,٤٦+	فئة سكنية

جسدرول الارتدادات -

الاتجاه	شمال	شرق	جنوب	غرب
المجاور	قطعة رقم ١٠٩	قطعة رقم ١٠١	قطعة رقم ١١٣	شارع ٢م ١٥
الارتداد النظامي	٥١٠	٣٠٠	٣٠٠	٤١٠

جوال ٠٥٤٥١٠٠٠٨٨

اسم المشروع | Project Name

فيلا سكني

اسم المالك | Owner Name

خالد بن فهد محمد القحطاني

المكتب الاستشاري | Consultant




اسم اللوحة | Drawing Name

الواجهة الغربية

تاريخ | Date: 12-DEC-2021  
مقياس الرسم | SCALE: 100 - 1

رقم اللوحة | Drawing no.: ٤٣  
رقم المخطط | Drawing size: A3

- ① رشة امريكية بلون البيج
- ② زجاج
- ③ خشب
- ④ حجر جرانيت

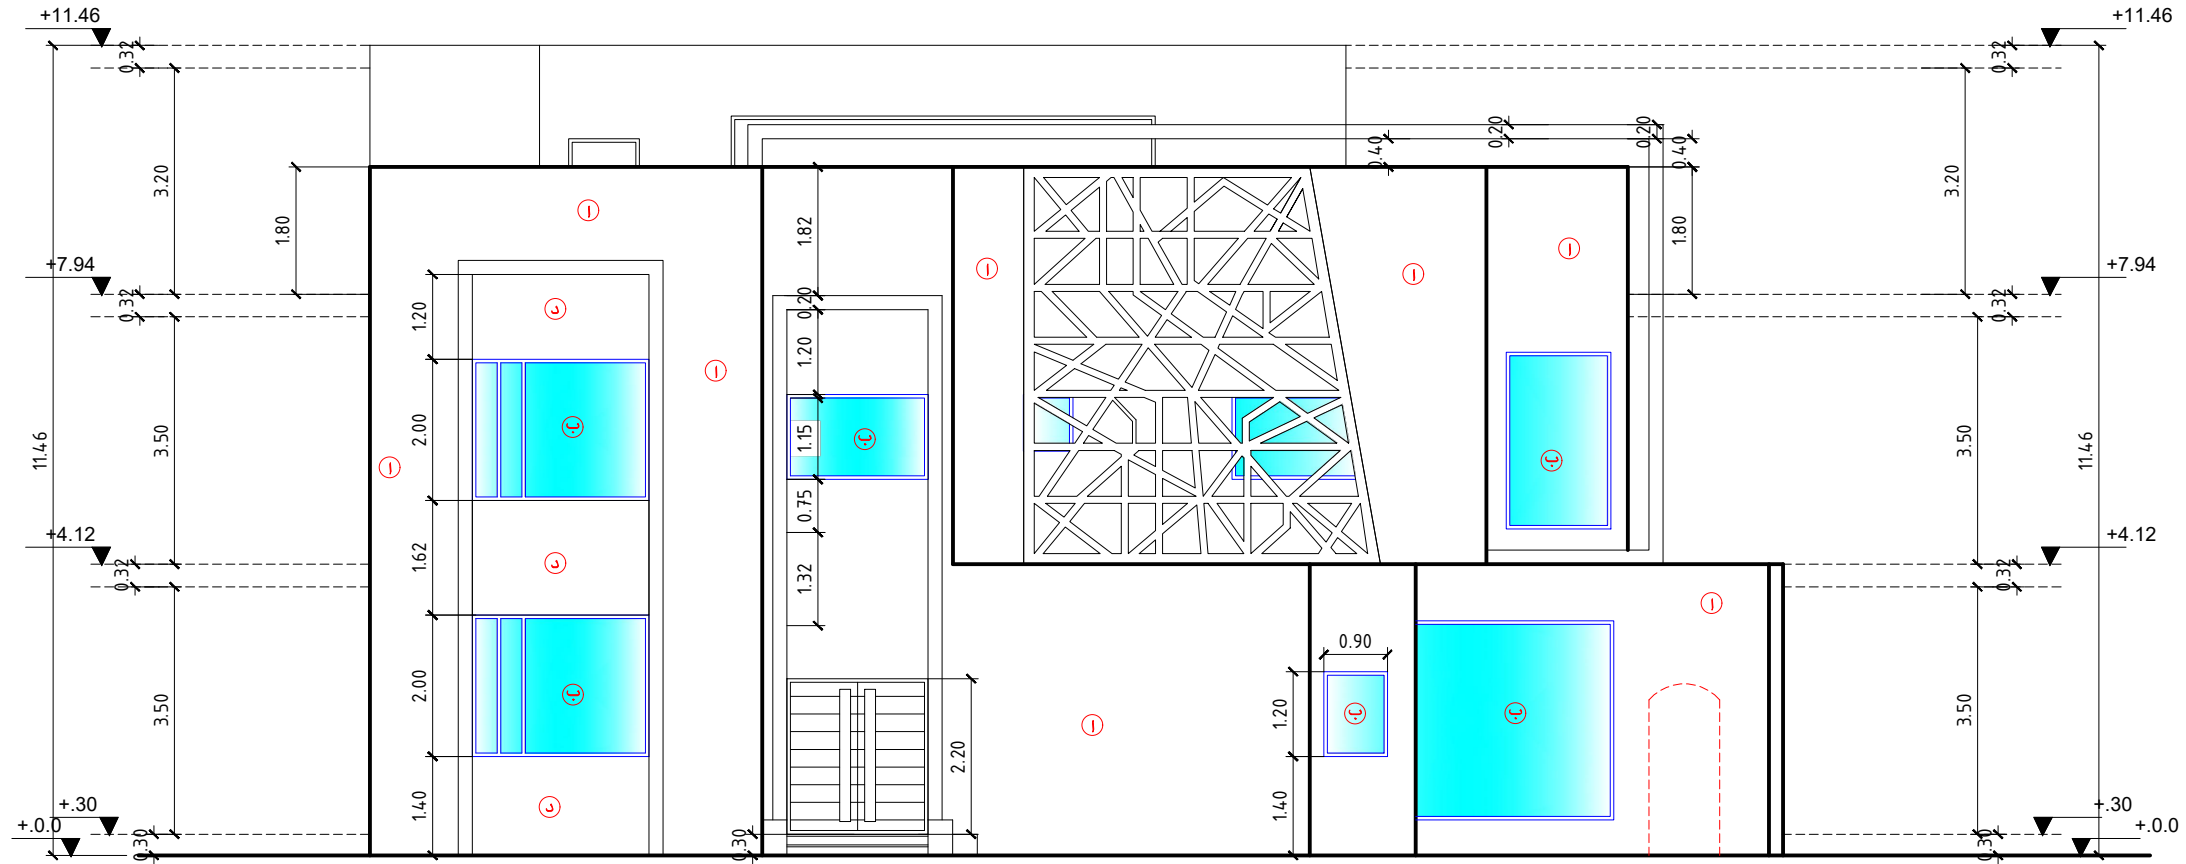


الواجهة الغربية  
WEST ELEVATION


١٠٠/١  
1:100

اسم المشروع   خالد بن فهد محمد القحطاني
المقيم   م خالد القمزي
رقم العضوية   ٧١٨٠٢٩
التاريخ   ١٢/١٢/٢٠٢١
التوقيع



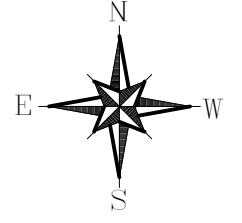

المملكة العربية السعودية

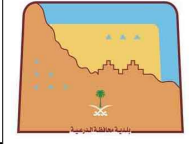

Note | ملاحظات

جسردول المساحات -

المساحة الأرضية	الدور	المساحة م <sup>2</sup>	النسبة	المنسوب	الاستعمال
المساحة الأرضية	الارضى	٢٩٢ م <sup>2</sup>	٧٠٪	٤,٤٢+	فلة سكنية
٢٤٠ م <sup>2</sup>	الاول	٢٤٦ م <sup>2</sup>	٦١,٥٪	٧,٩٤+	فلة سكنية
٤٠ م <sup>2</sup>	العلوى الملحق	١٠٩ م <sup>2</sup>	٤٤,٠٪	١١,٤٦+	فلة سكنية

جسردول الارتدادات -

الاتجاه	شمال	شرق	جنوب	غرب
المجاور	قطعة رقم ١٠٩	قطعة رقم ١٠١	قطعة رقم ١١٣	شارع ٢٠١٥
الارتداد النظامى	٥١	٠٠	٠٠	٤١

جوال ٠٥٤٥١٠٠٠٨٨

اسم المشروع | Project Name

فيلا سكنية

اسم المالك | Owner Name

خالد بن فهد محمد القحطاني

المكتب الاستشارى | Consultant




اسم اللوحة | Drawing Name

الواجهة الغربية

تاريخ | Date: 12-DEC-2021  
مقياس الرسم | SCALE: 100 - 1


رقم اللوحة | Drawing no.: ٤٣  
رقم المخطط | ١١١

- ① رشة امريكية بلون البيج
- ② زجاج
- ③ خشب
- ④ حجر جرانيت

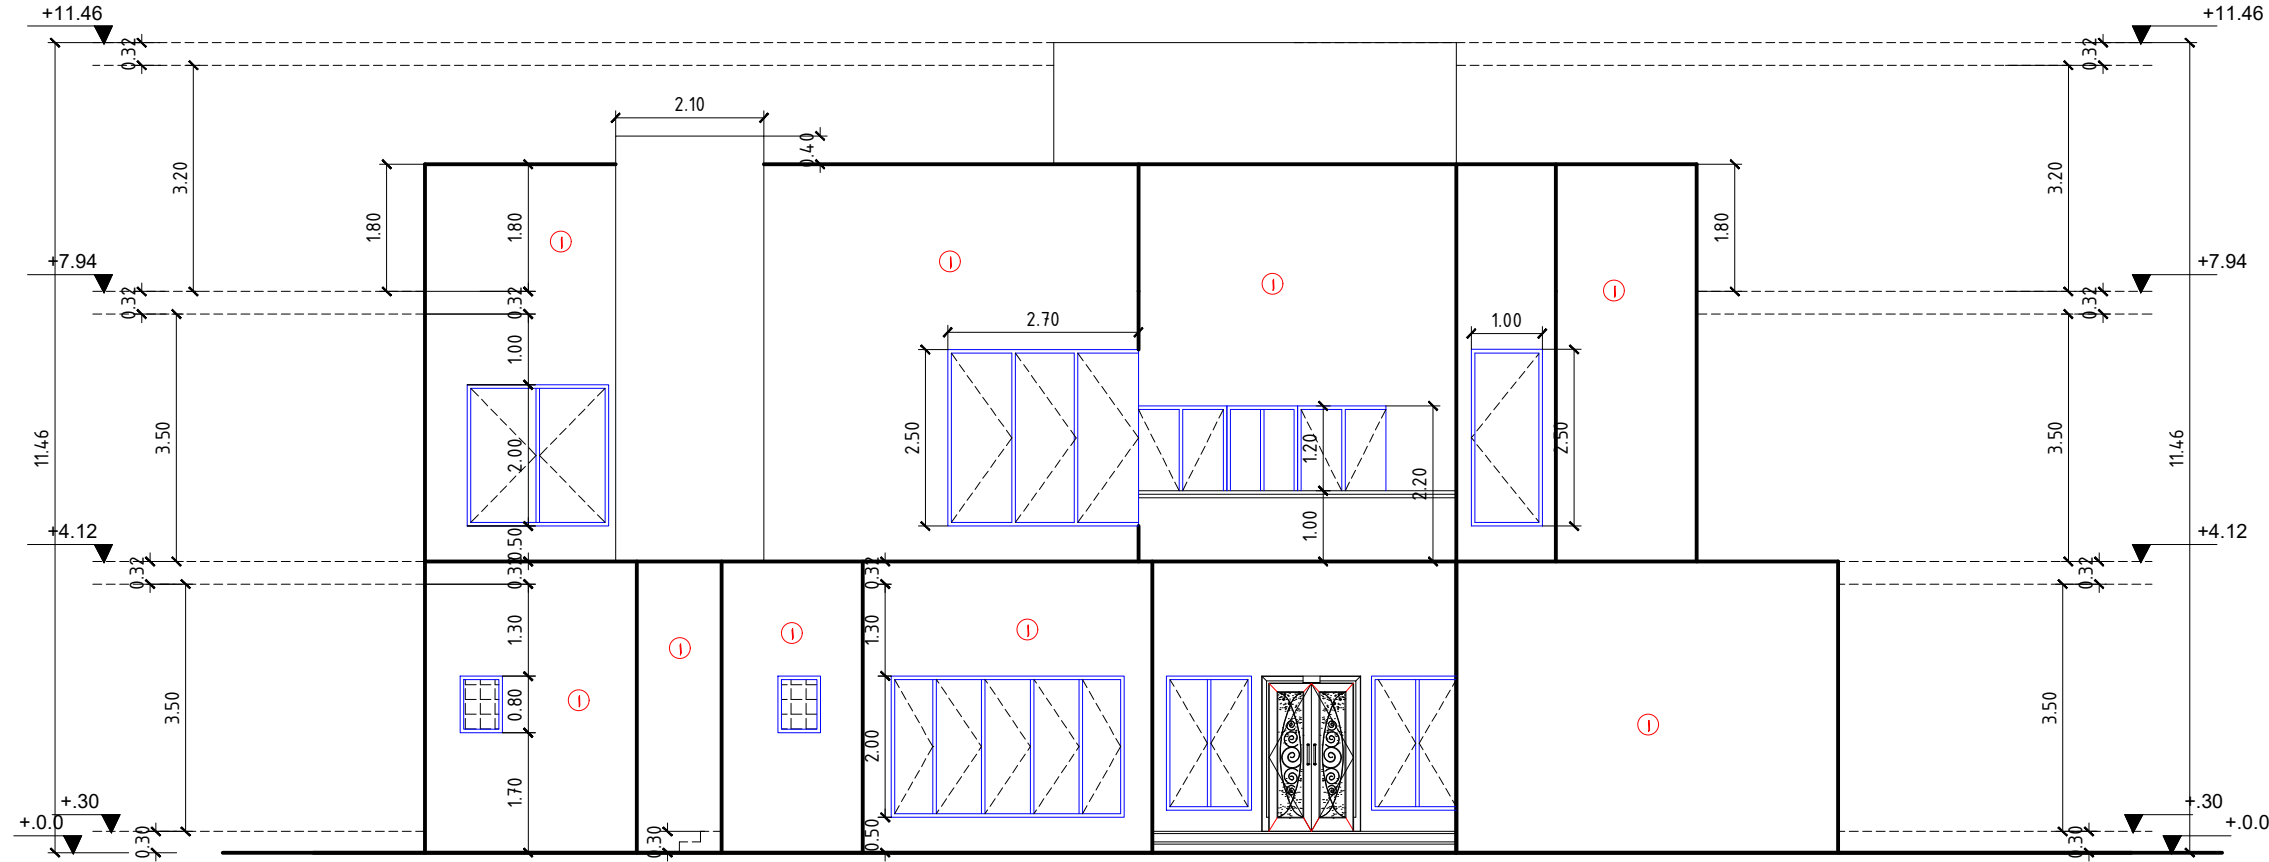


الواجهة الشمال  
NORTH ELEVATION 1:100

اسم المشروع | خالد بن فهد محمد القحطاني  
المقيم | م خالد القمیزی  
رقم العضوية | ٧١٨٠٢٩  
التاريخ | ١٢/١٢/٢٠٢١  
التوقيع |

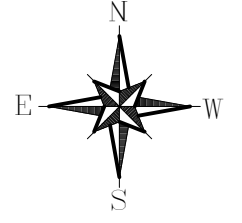

المملكة العربية السعودية

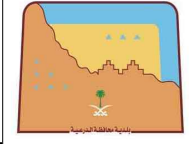

Note | ملاحظات

جسود المساحات -

المساحة الأرضية	الدور	المساحة م <sup>2</sup>	النسبة	المنسوب	الاستعمال
٢م ٤٠٠	الأرض	٢م ٢٩٢	٪٧٠	٤,٤٢+	فلة سكنية
٢م ٤٠٠	الأول	٢م ٢٤٦	٪٦٥	٧,٩٤+	فلة سكنية
٢م ٤٠٠	العلوي	٢م ١٠٩	٪٤٤	١١,٤٦+	فلة سكنية

جسود الارتدادات -

الاتجاه	شمال	شرق	جنوب	غرب
المجاور	قطعة رقم ١٠٩	قطعة رقم ١٠١	قطعة رقم ١١٣	شارع رقم ٢١٥
الارتداد النظامي	٥١	٣٠	٣٠	٤١

جوال ٠٥٤٥١٠٠٠٨٨

اسم المشروع | Project Name

فيلا سكني

اسم المالك | Owner Name

خالد بن فهد محمد القحطاني

المكتب الاستشاري | Consultant



اسم اللوحة | Drawing Name

القطاع أ - أ

تاريخ | Date: 12-DEC-2021

مقياس الرسم | SCALE: 100 - 1

رقم اللوحة | Drawing no. ٤٣

A3


- ① رشة امريكية بلون البيج
- ② زجاج
- ③ خشب
- ④ حجر جرانيت



القطاع أ - أ  
SECTION A - A  
1:100


اسم المشروع   خالد بن فهد محمد القحطاني
المقيم   م خالد القميبي
رقم العضوية   ٧١٨٠٢٩
التاريخ   ١٢/١٢/٢٠٢١
التوقيع



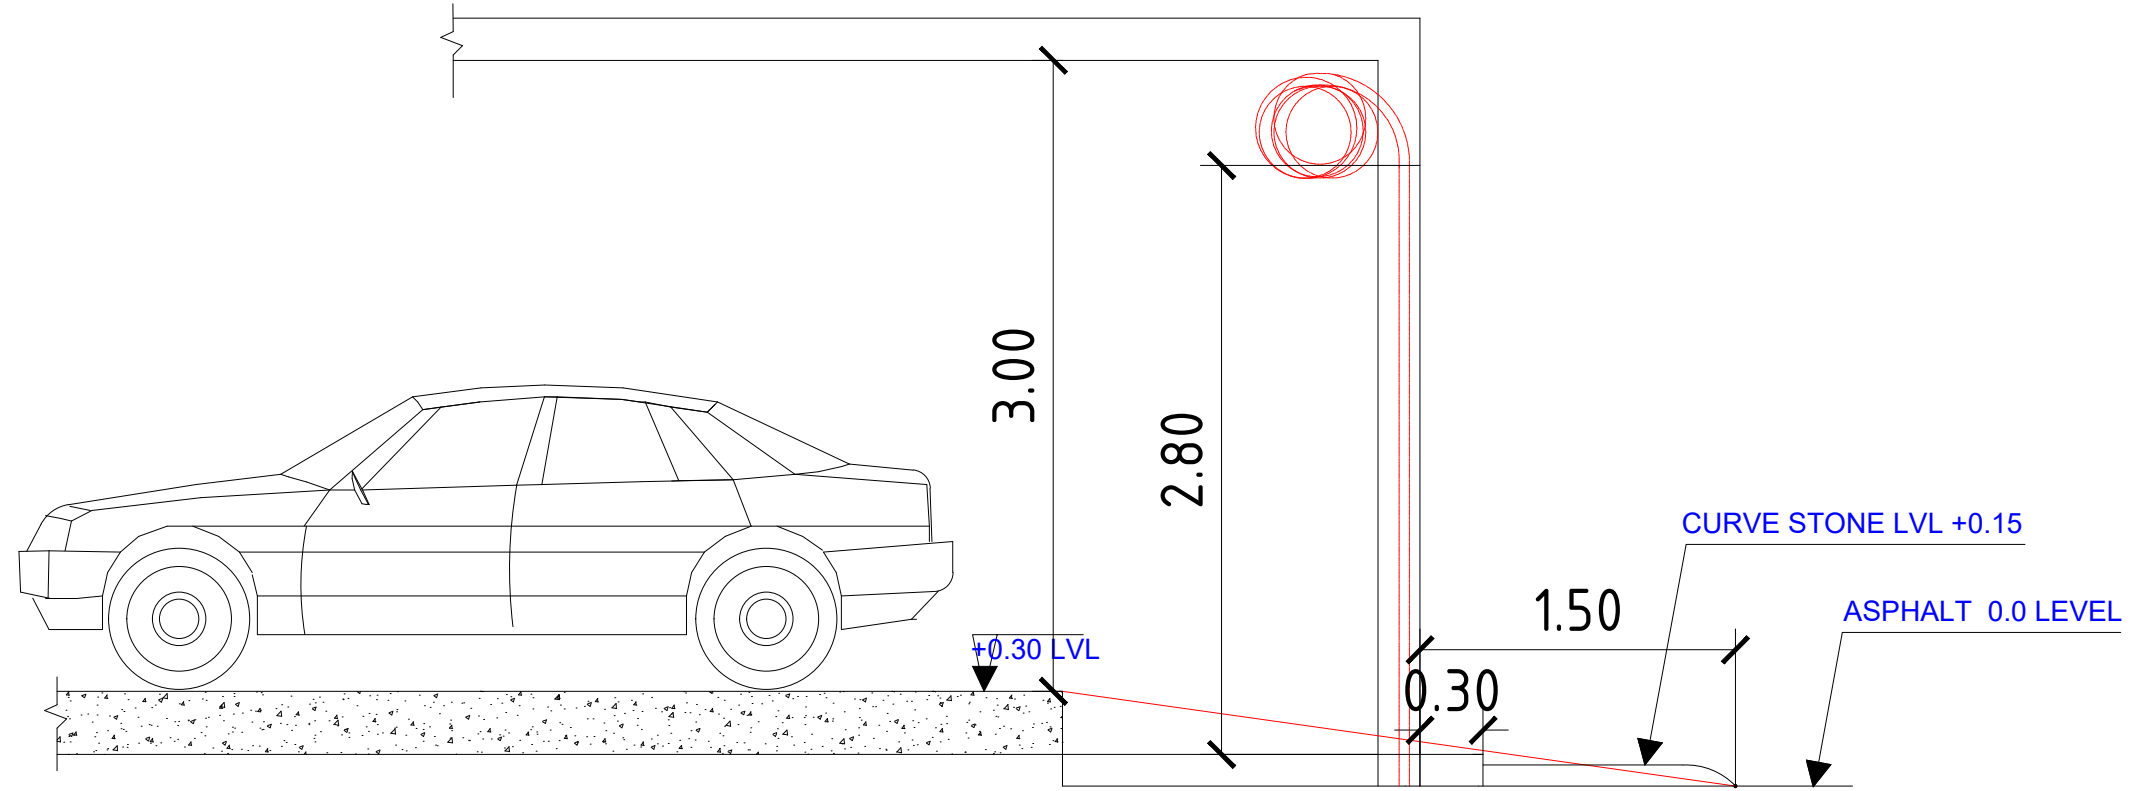


## GARAGE SECTION

اسم المشروع	خالد بن فهد محمد القحطاني
المقيم	م خالد القميزي
رقم العضوية	٧١٨٠٢٩
التاريخ	١٢/١٢/٢٠٢١
التوقيع	

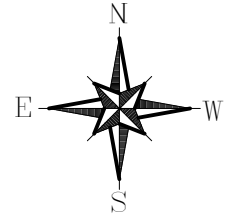

المملكة العربية السعودية

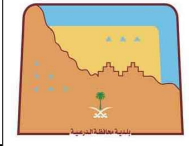

Note | ملاحظات

جوال | ٠٥٤٥١٠٠٠٨٨

اسم المشروع | Project Name

فيلا سكني

اسم المالك | Owner Name

خالد بن فهد محمد القحطاني

المكتب الاستشاري | Consultant



اسم اللوحة | Drawing Name

GARAGE SECTION

تاريخ | Date  
12-DEC-2021

مقياس الرسم | SCALE  
100 - 1

رقم اللوحة | Drawing no.


A3

رقم المخطط

٤٣


رقم الملف

١١١

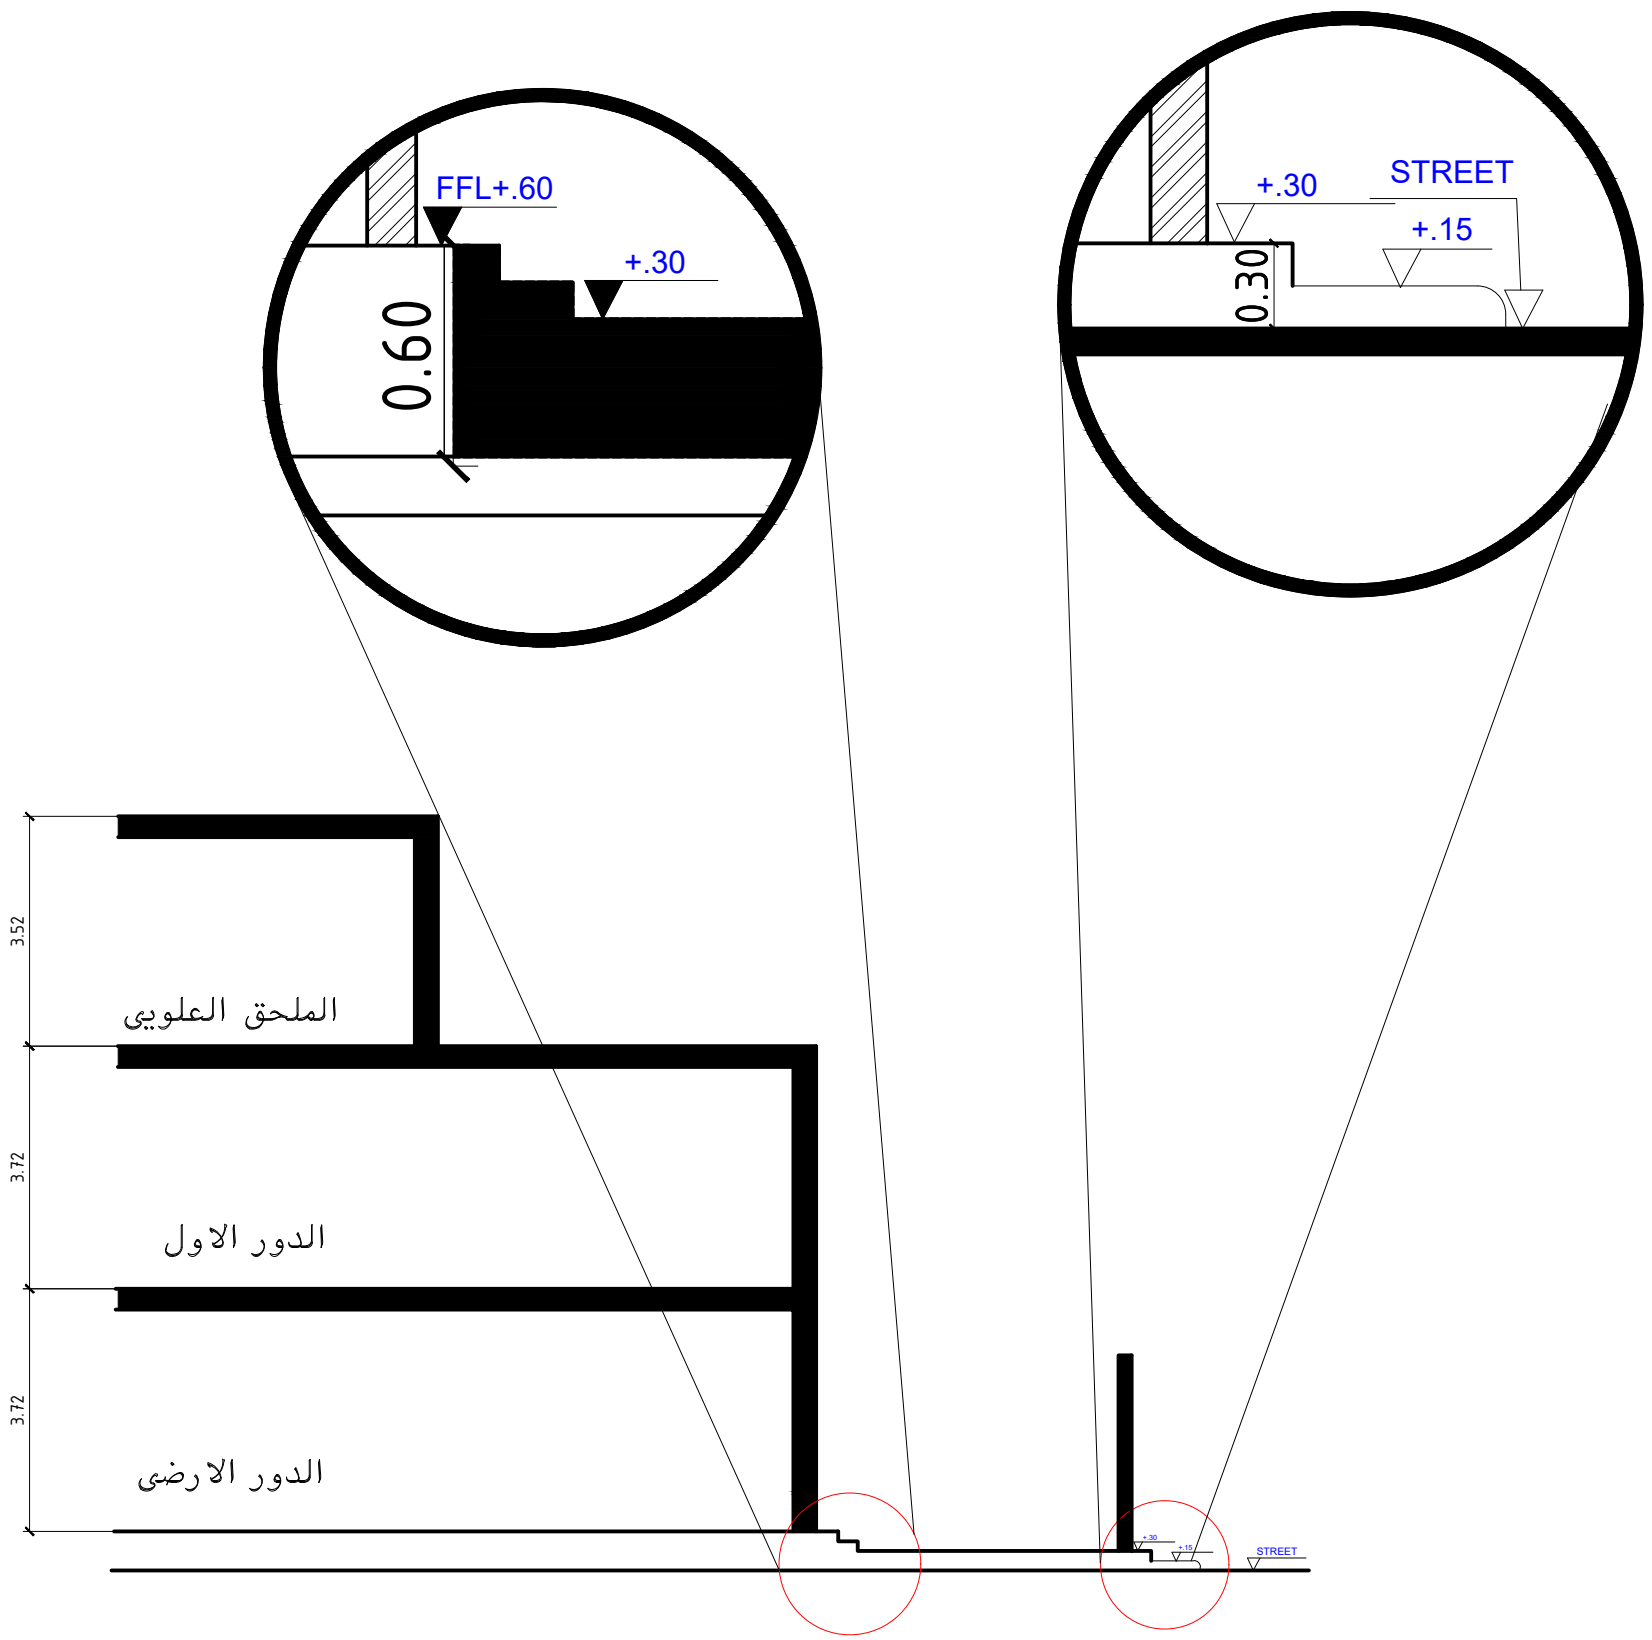

**FLOOR LEVELS**

اسم المشروع	خالد بن فهد محمد القحطاني
المقيم	م خالد القمیزی
رقم العضوية	٧١٨٠٢٩
التاريخ	١٢/١٢/٢٠٢١
التوقيع	

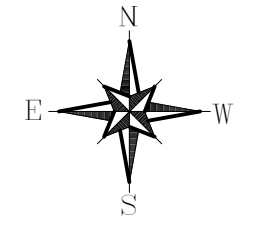

المملكة العربية السعودية

..arabic.png	
--------------	--

Note | ملاحظات

اسم المشروع | جوال ٠٥٤٥١٠٠٠٨٨

اسم المشروع |

فيلا سكنی

اسم المالك |

خالد بن فهد محمد القحطاني

المكتب الاستشاری |



ب.ت ١٠٣٩١٢٨ ترخيص معش ٤٤٤ طيولن ٨٦-٨٦-١١ فاكس ٨٦-٨٦-١١

اسم اللوحة |

**FLOOR LEVELS**

تاريخ | 12-DEC-2021

مقياس الرسم | SCALE 100 - 1

رقم اللوحة | Drawing no. ٤٣ / ١١١

A3